





Haus Nord


Haus Süd

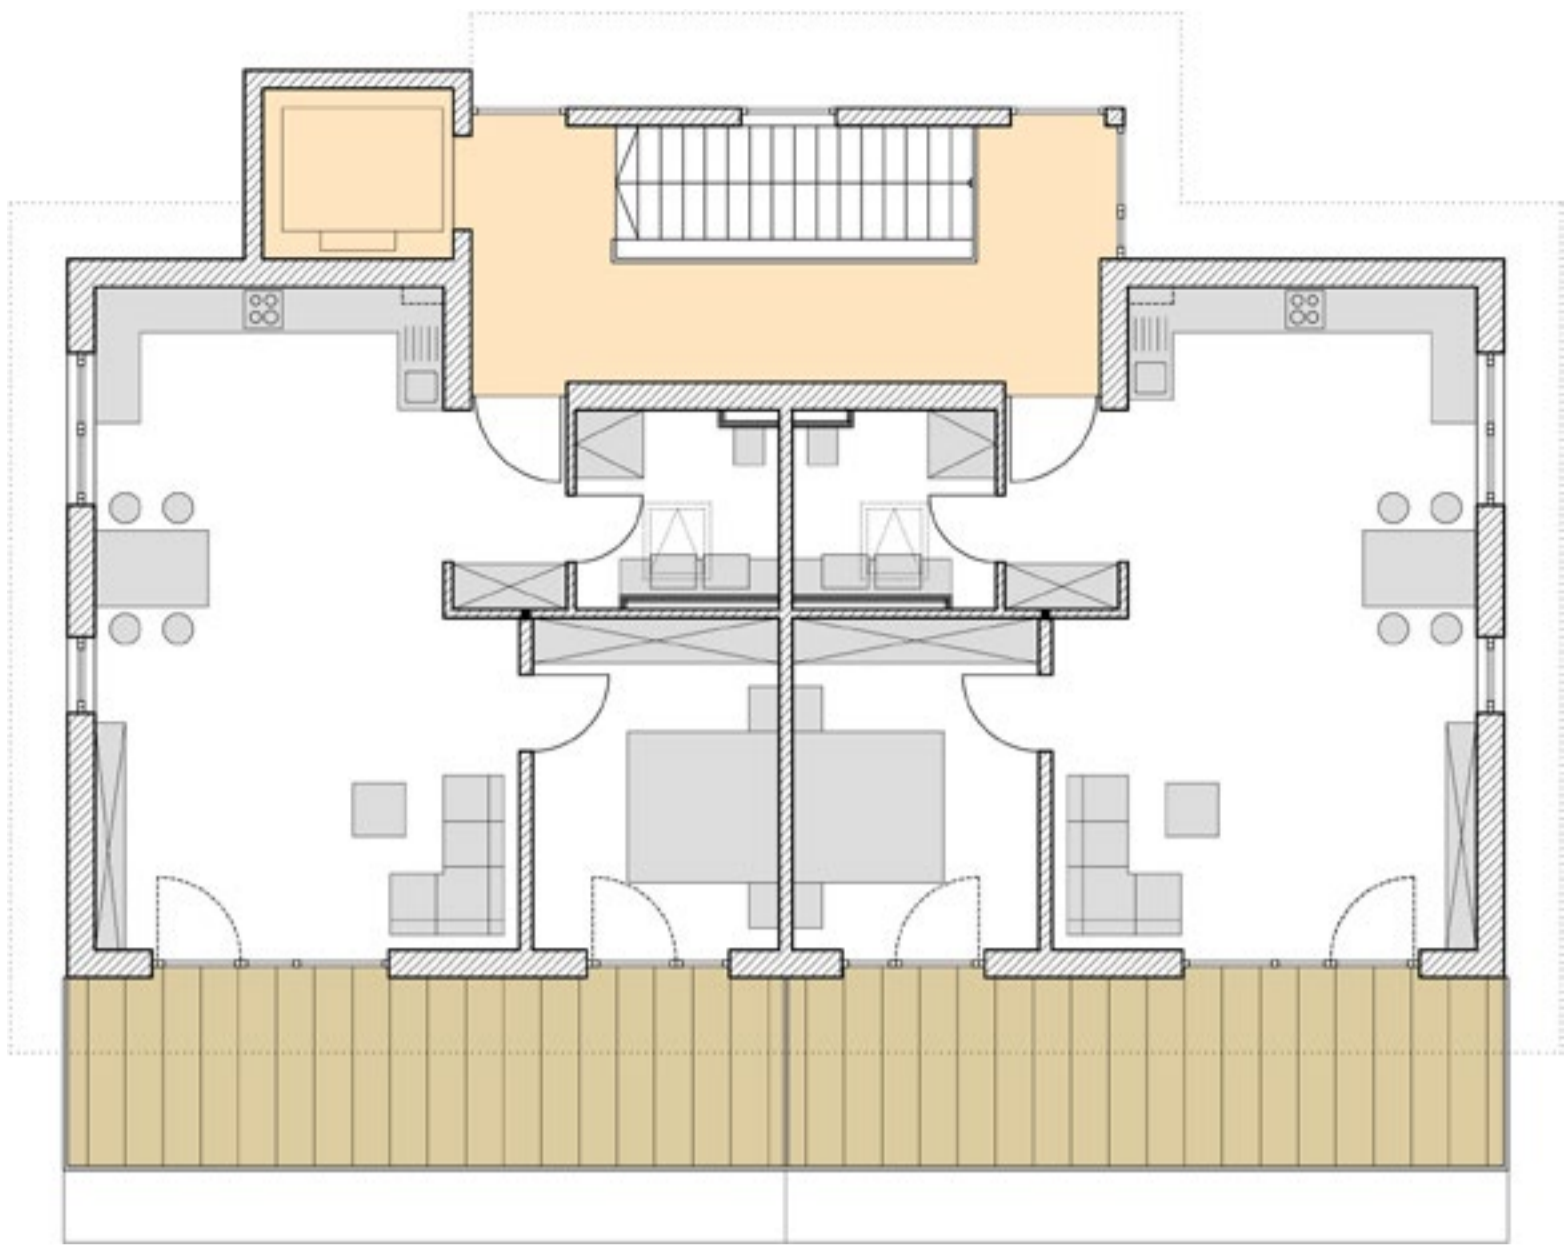


Dachgeschoss Haus Nord M. 1:100

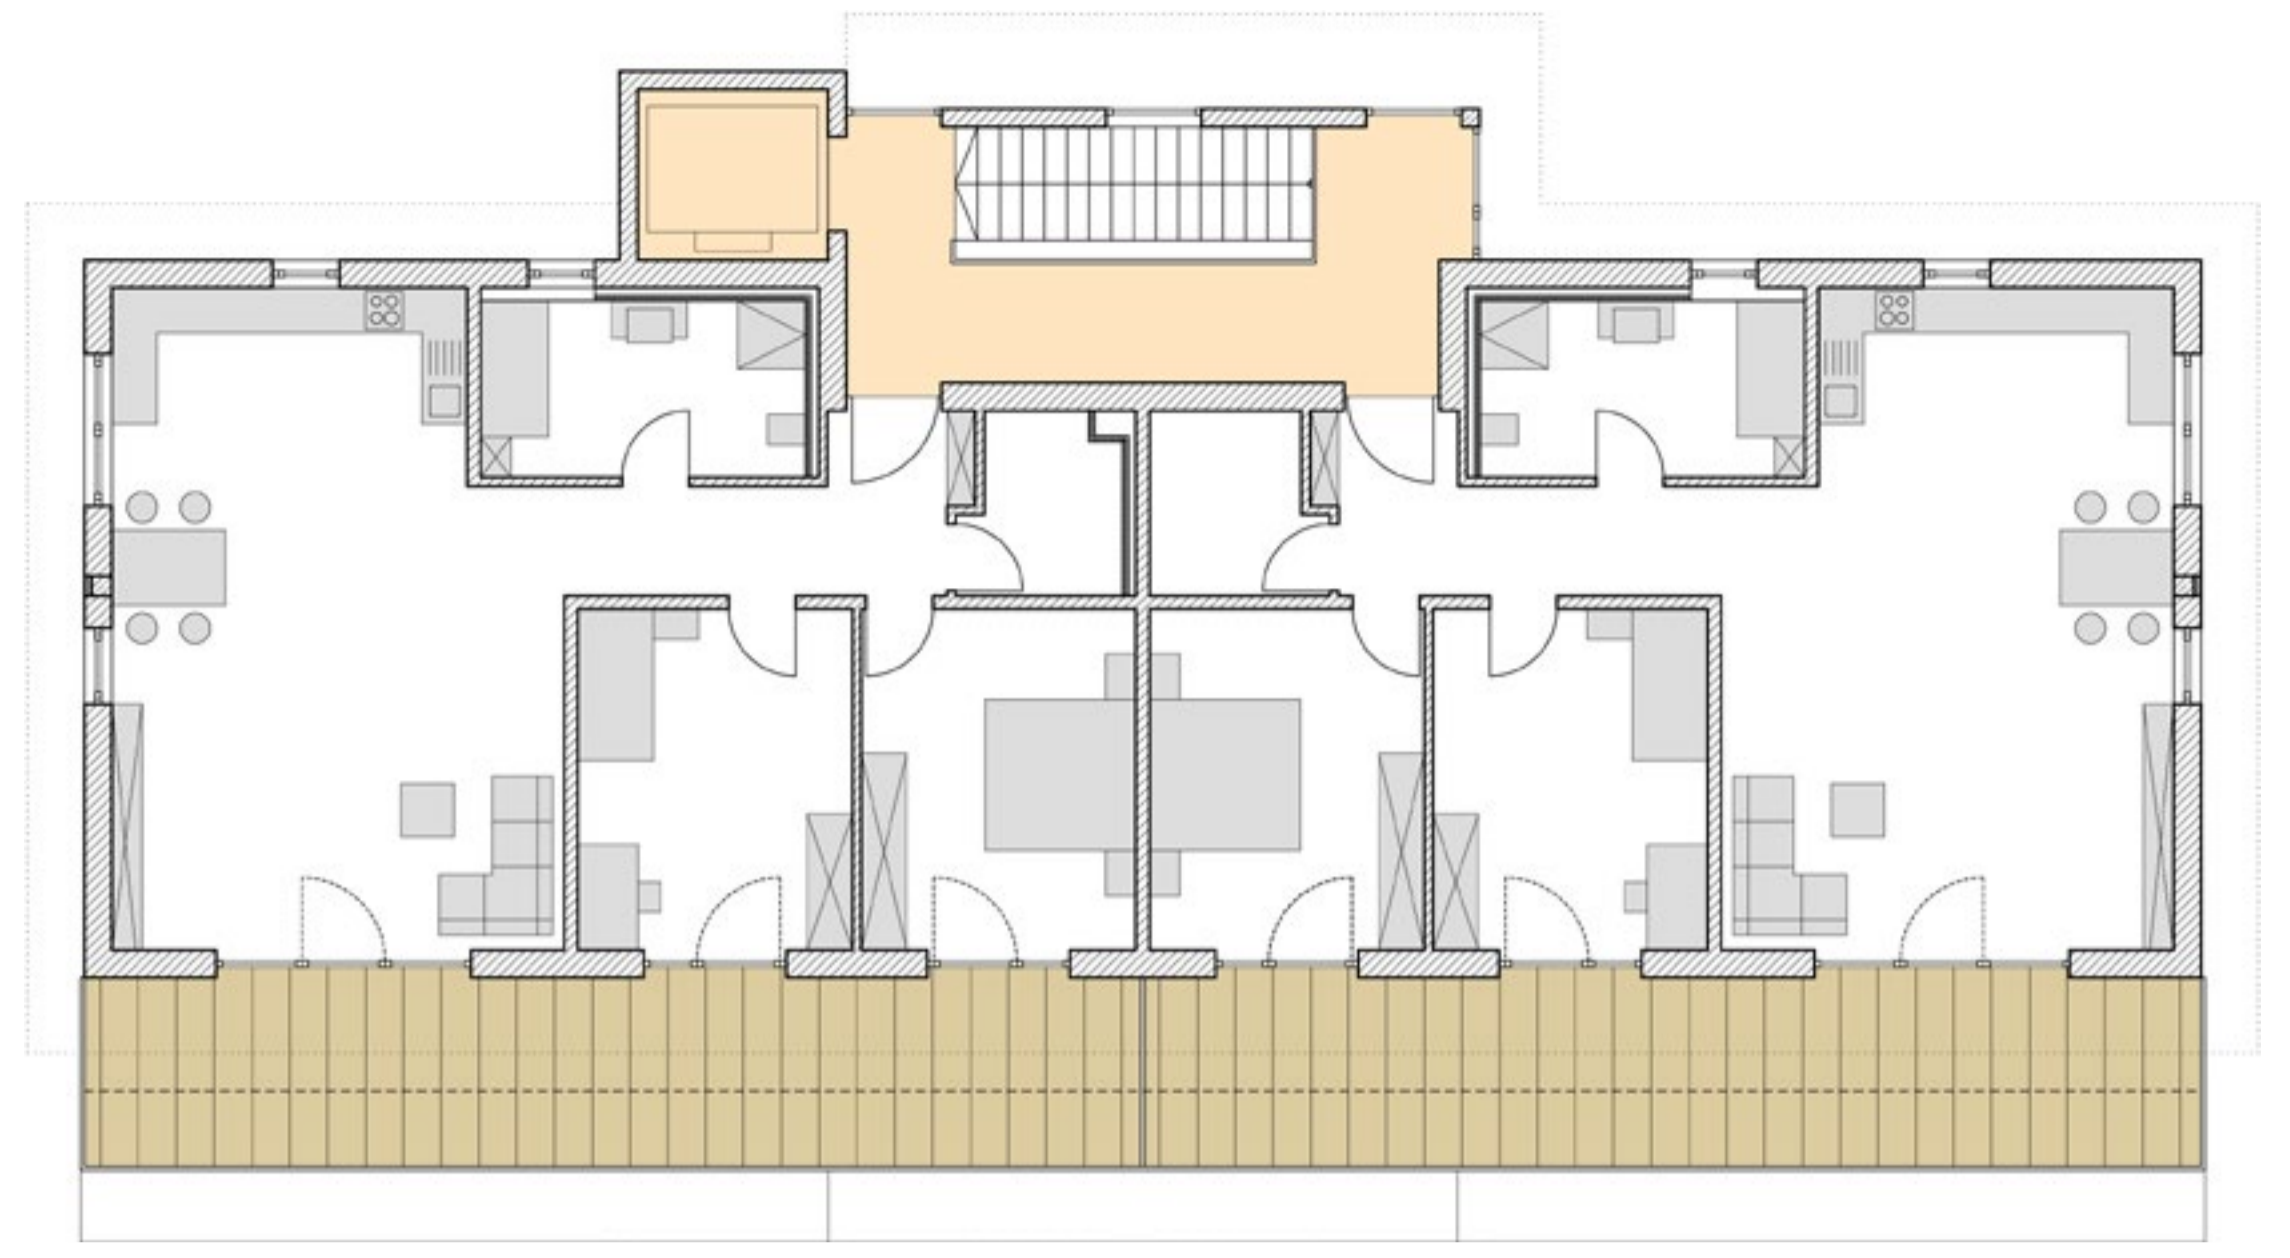


Dachgeschoss Haus Süd M. 1:100

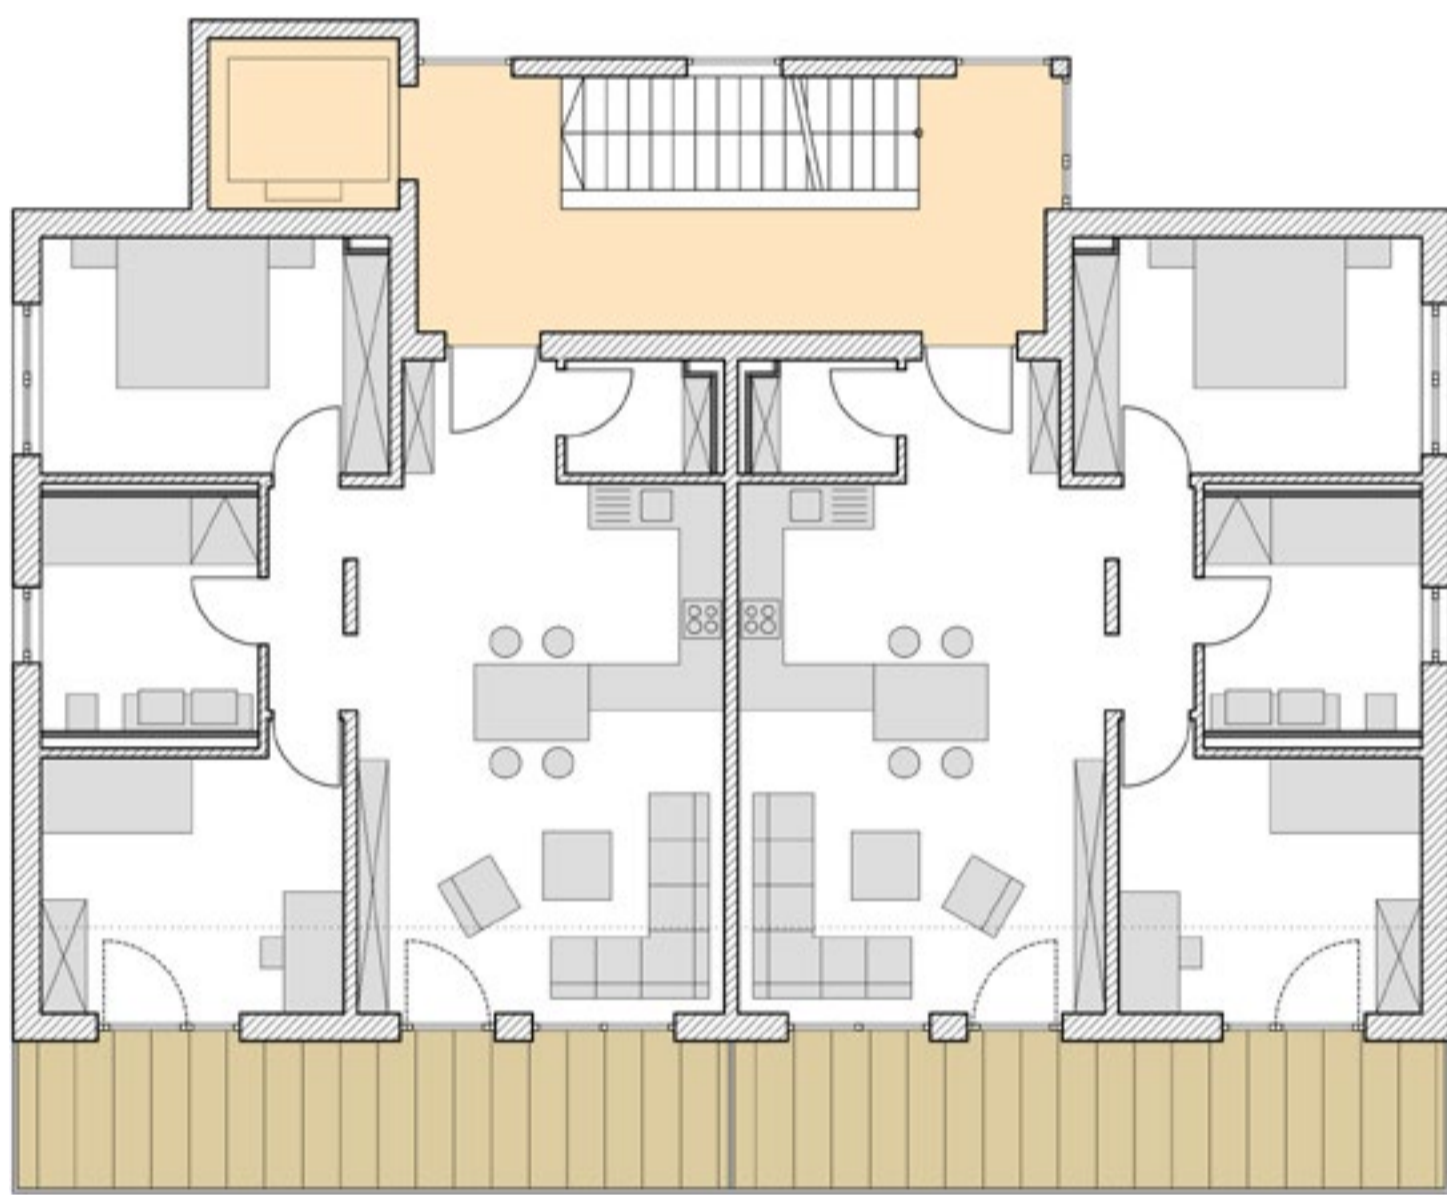


Obergeschoss Haus Nord M. 1:100

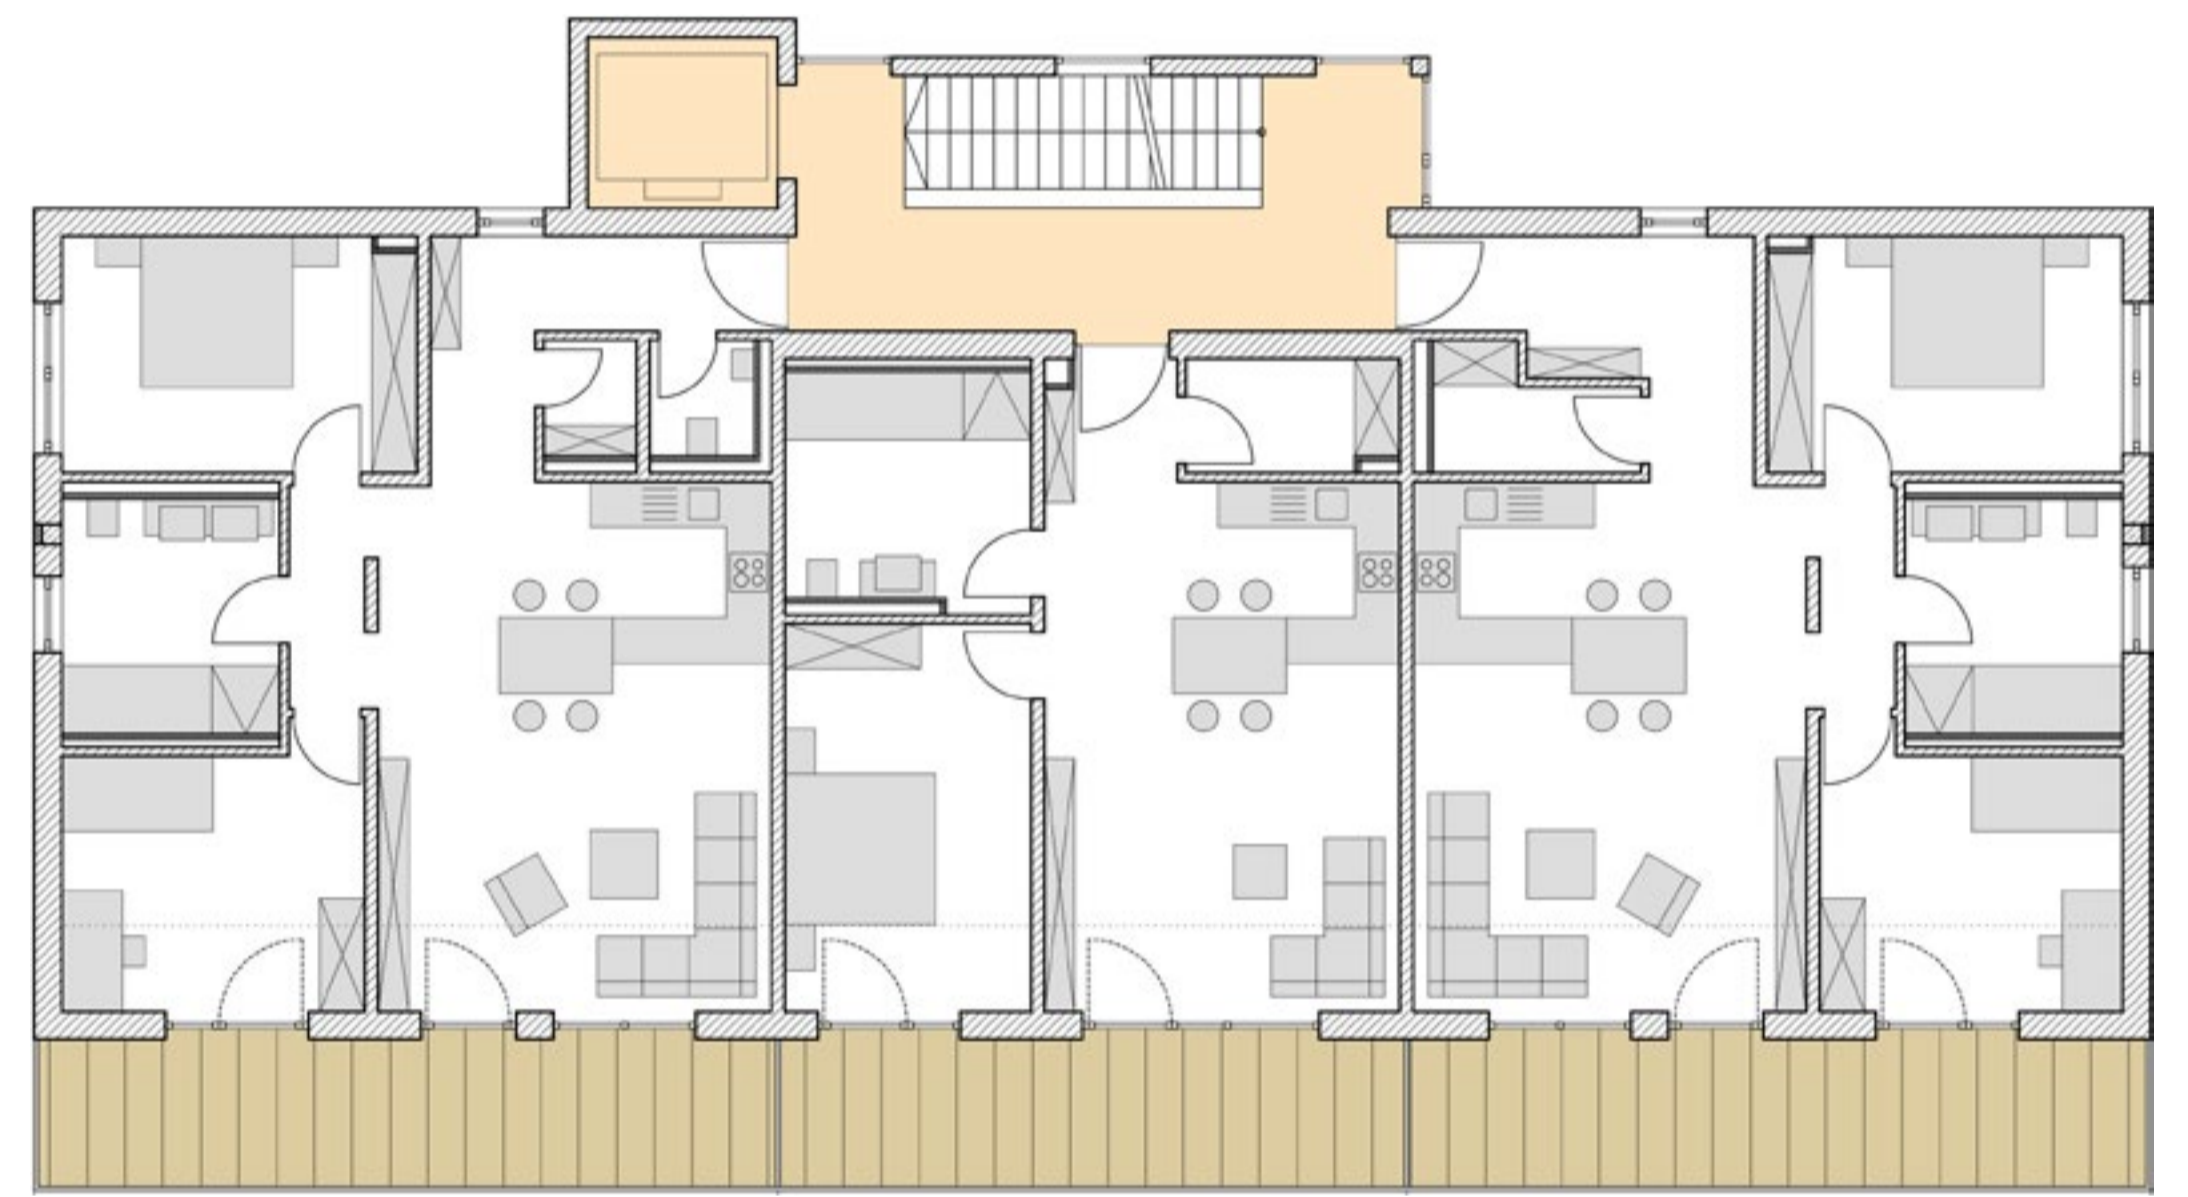

Obergeschoss Haus Süd M. 1:100

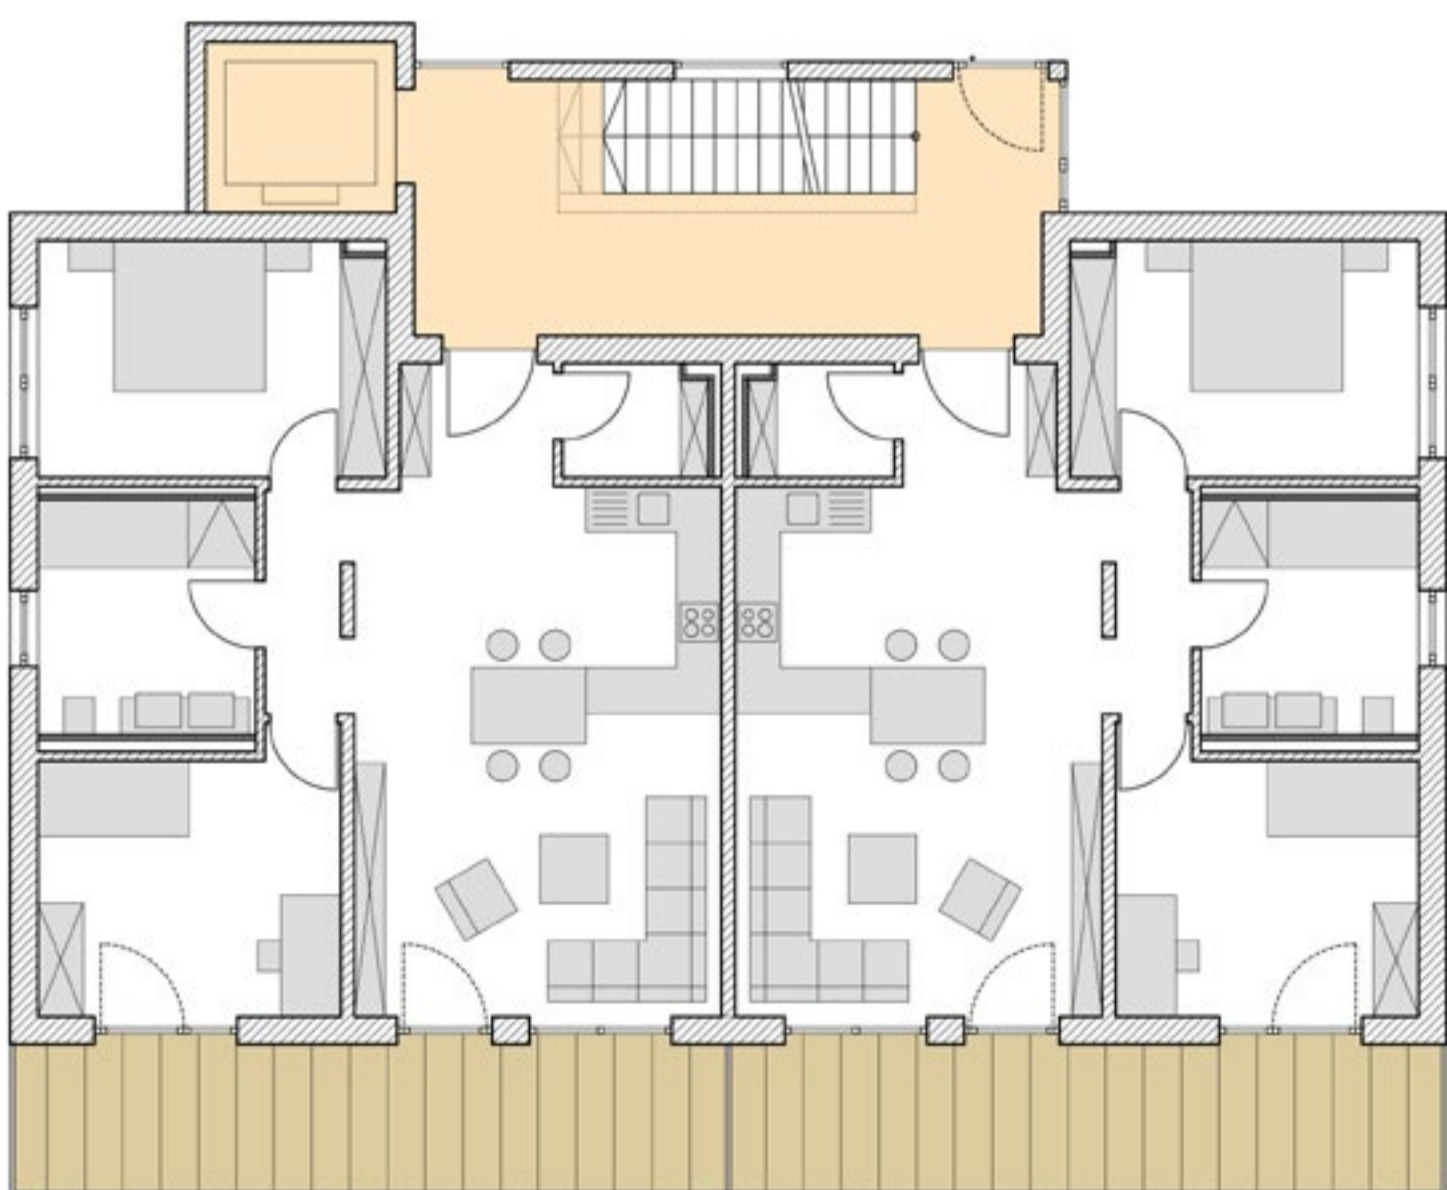

Erdgeschoss Haus Nord M. 1:100

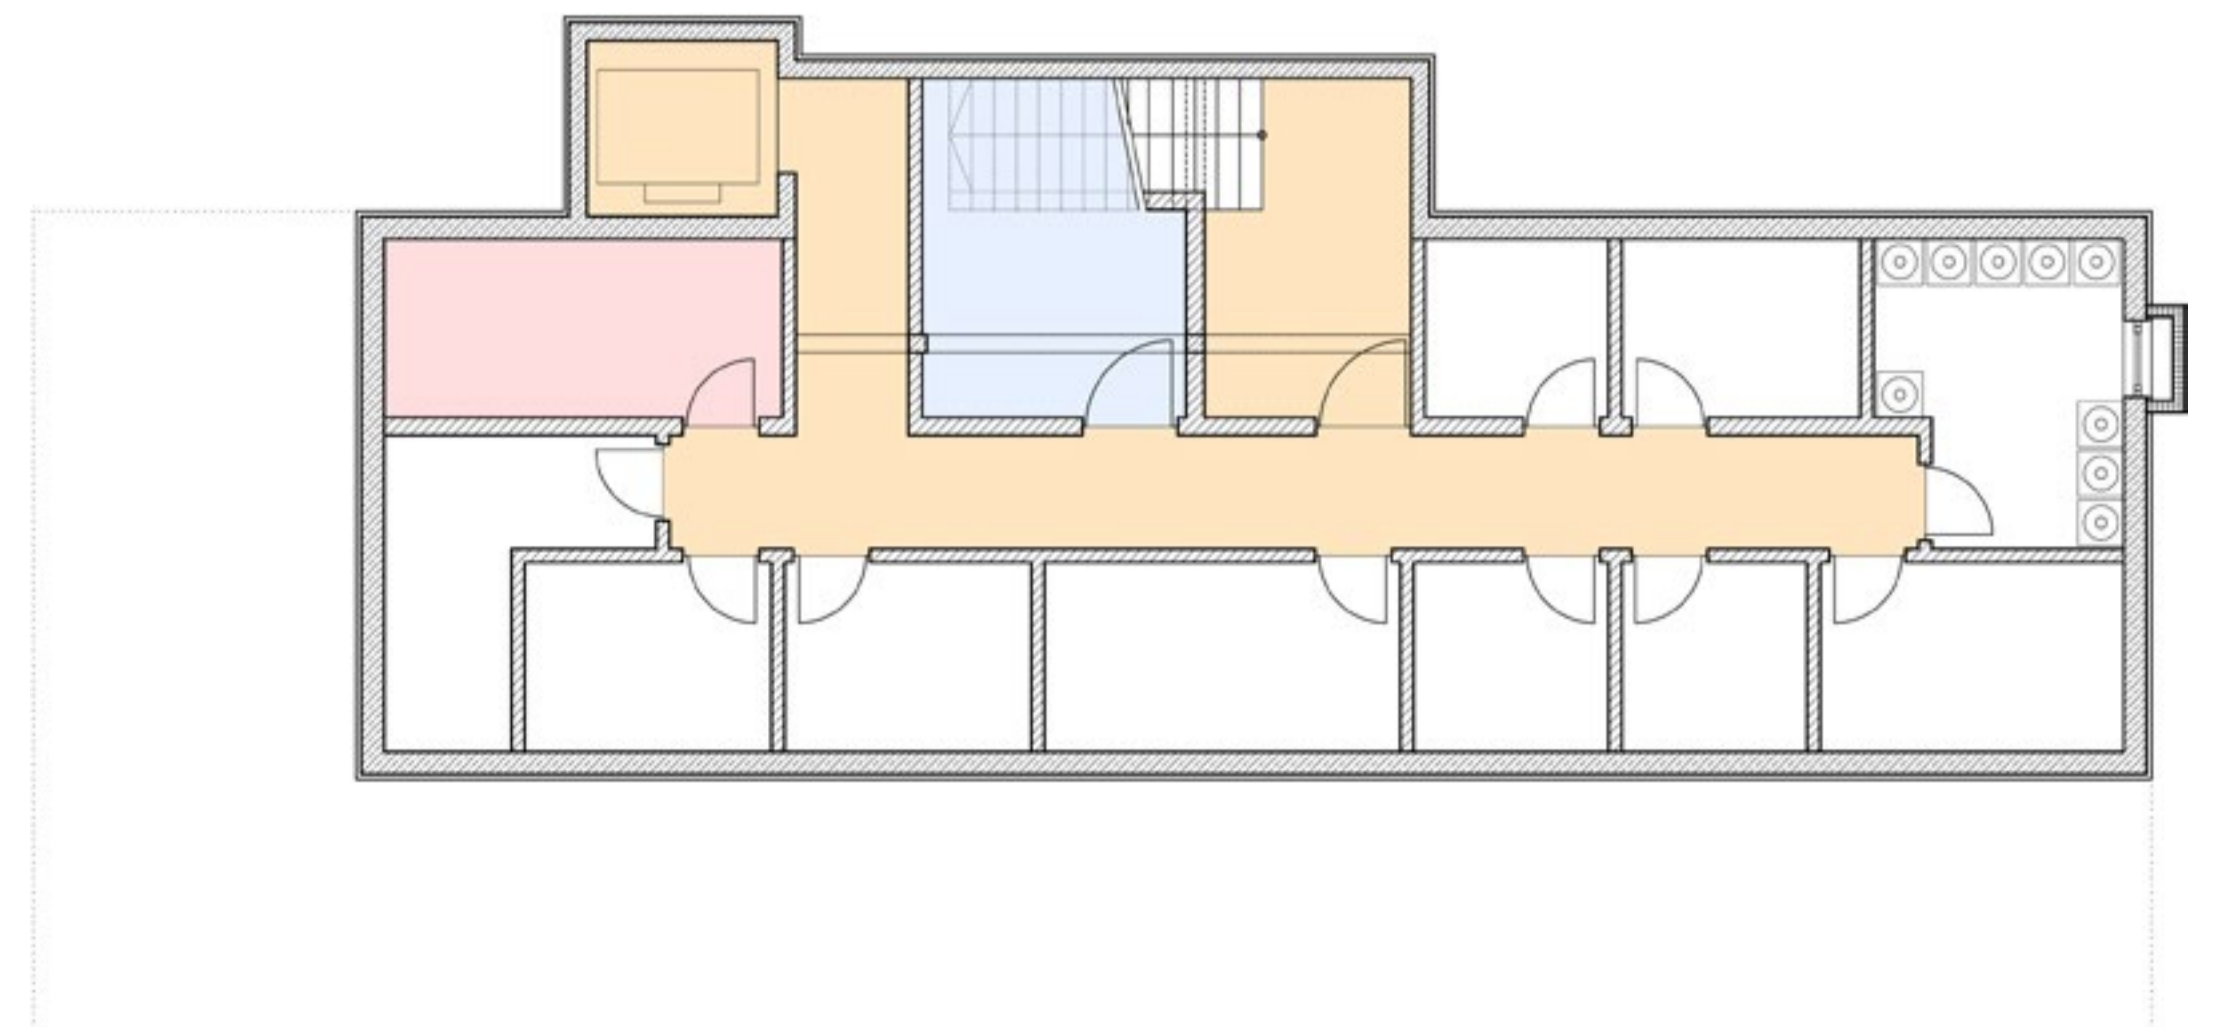

Kellergeschoss Haus Süd M. 1:100