




Gemeinde: Große Kreisstadt Forchheim
Landkreis: Forchheim
Bezirk: Oberfranken

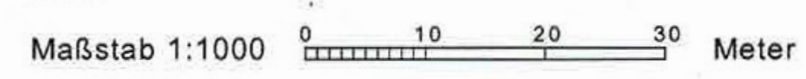


Geschäftszeichen: wagne

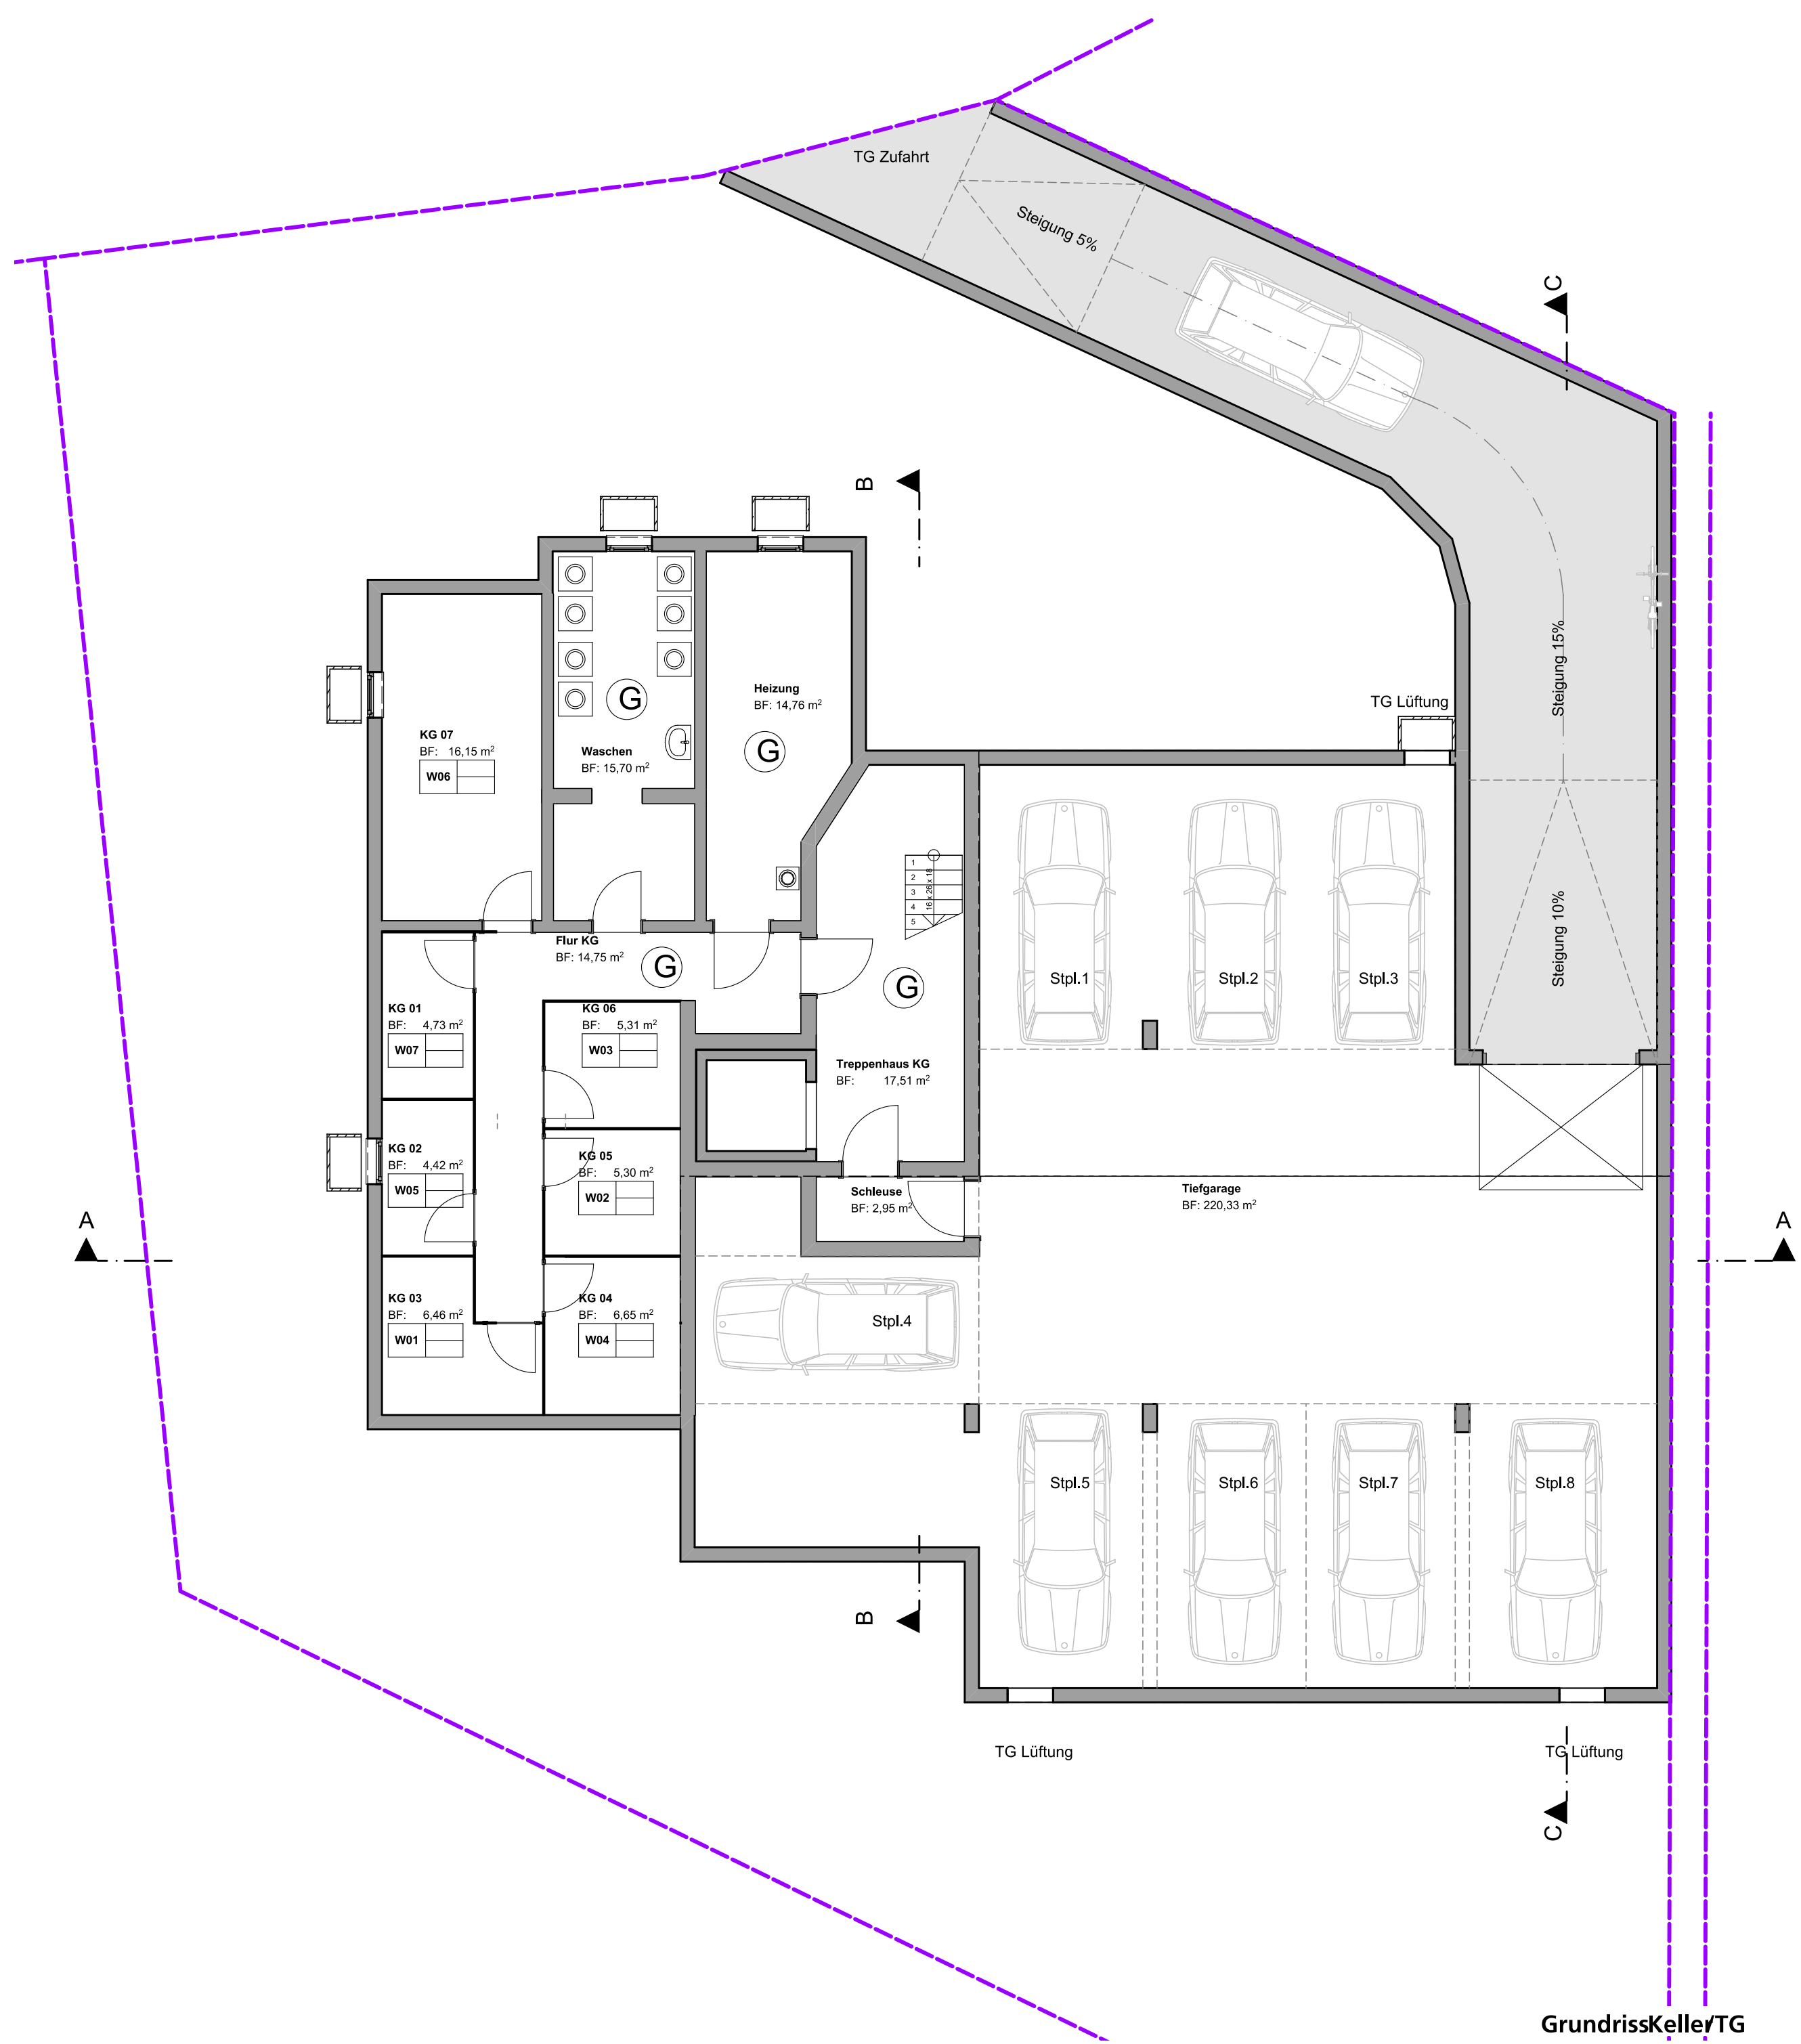


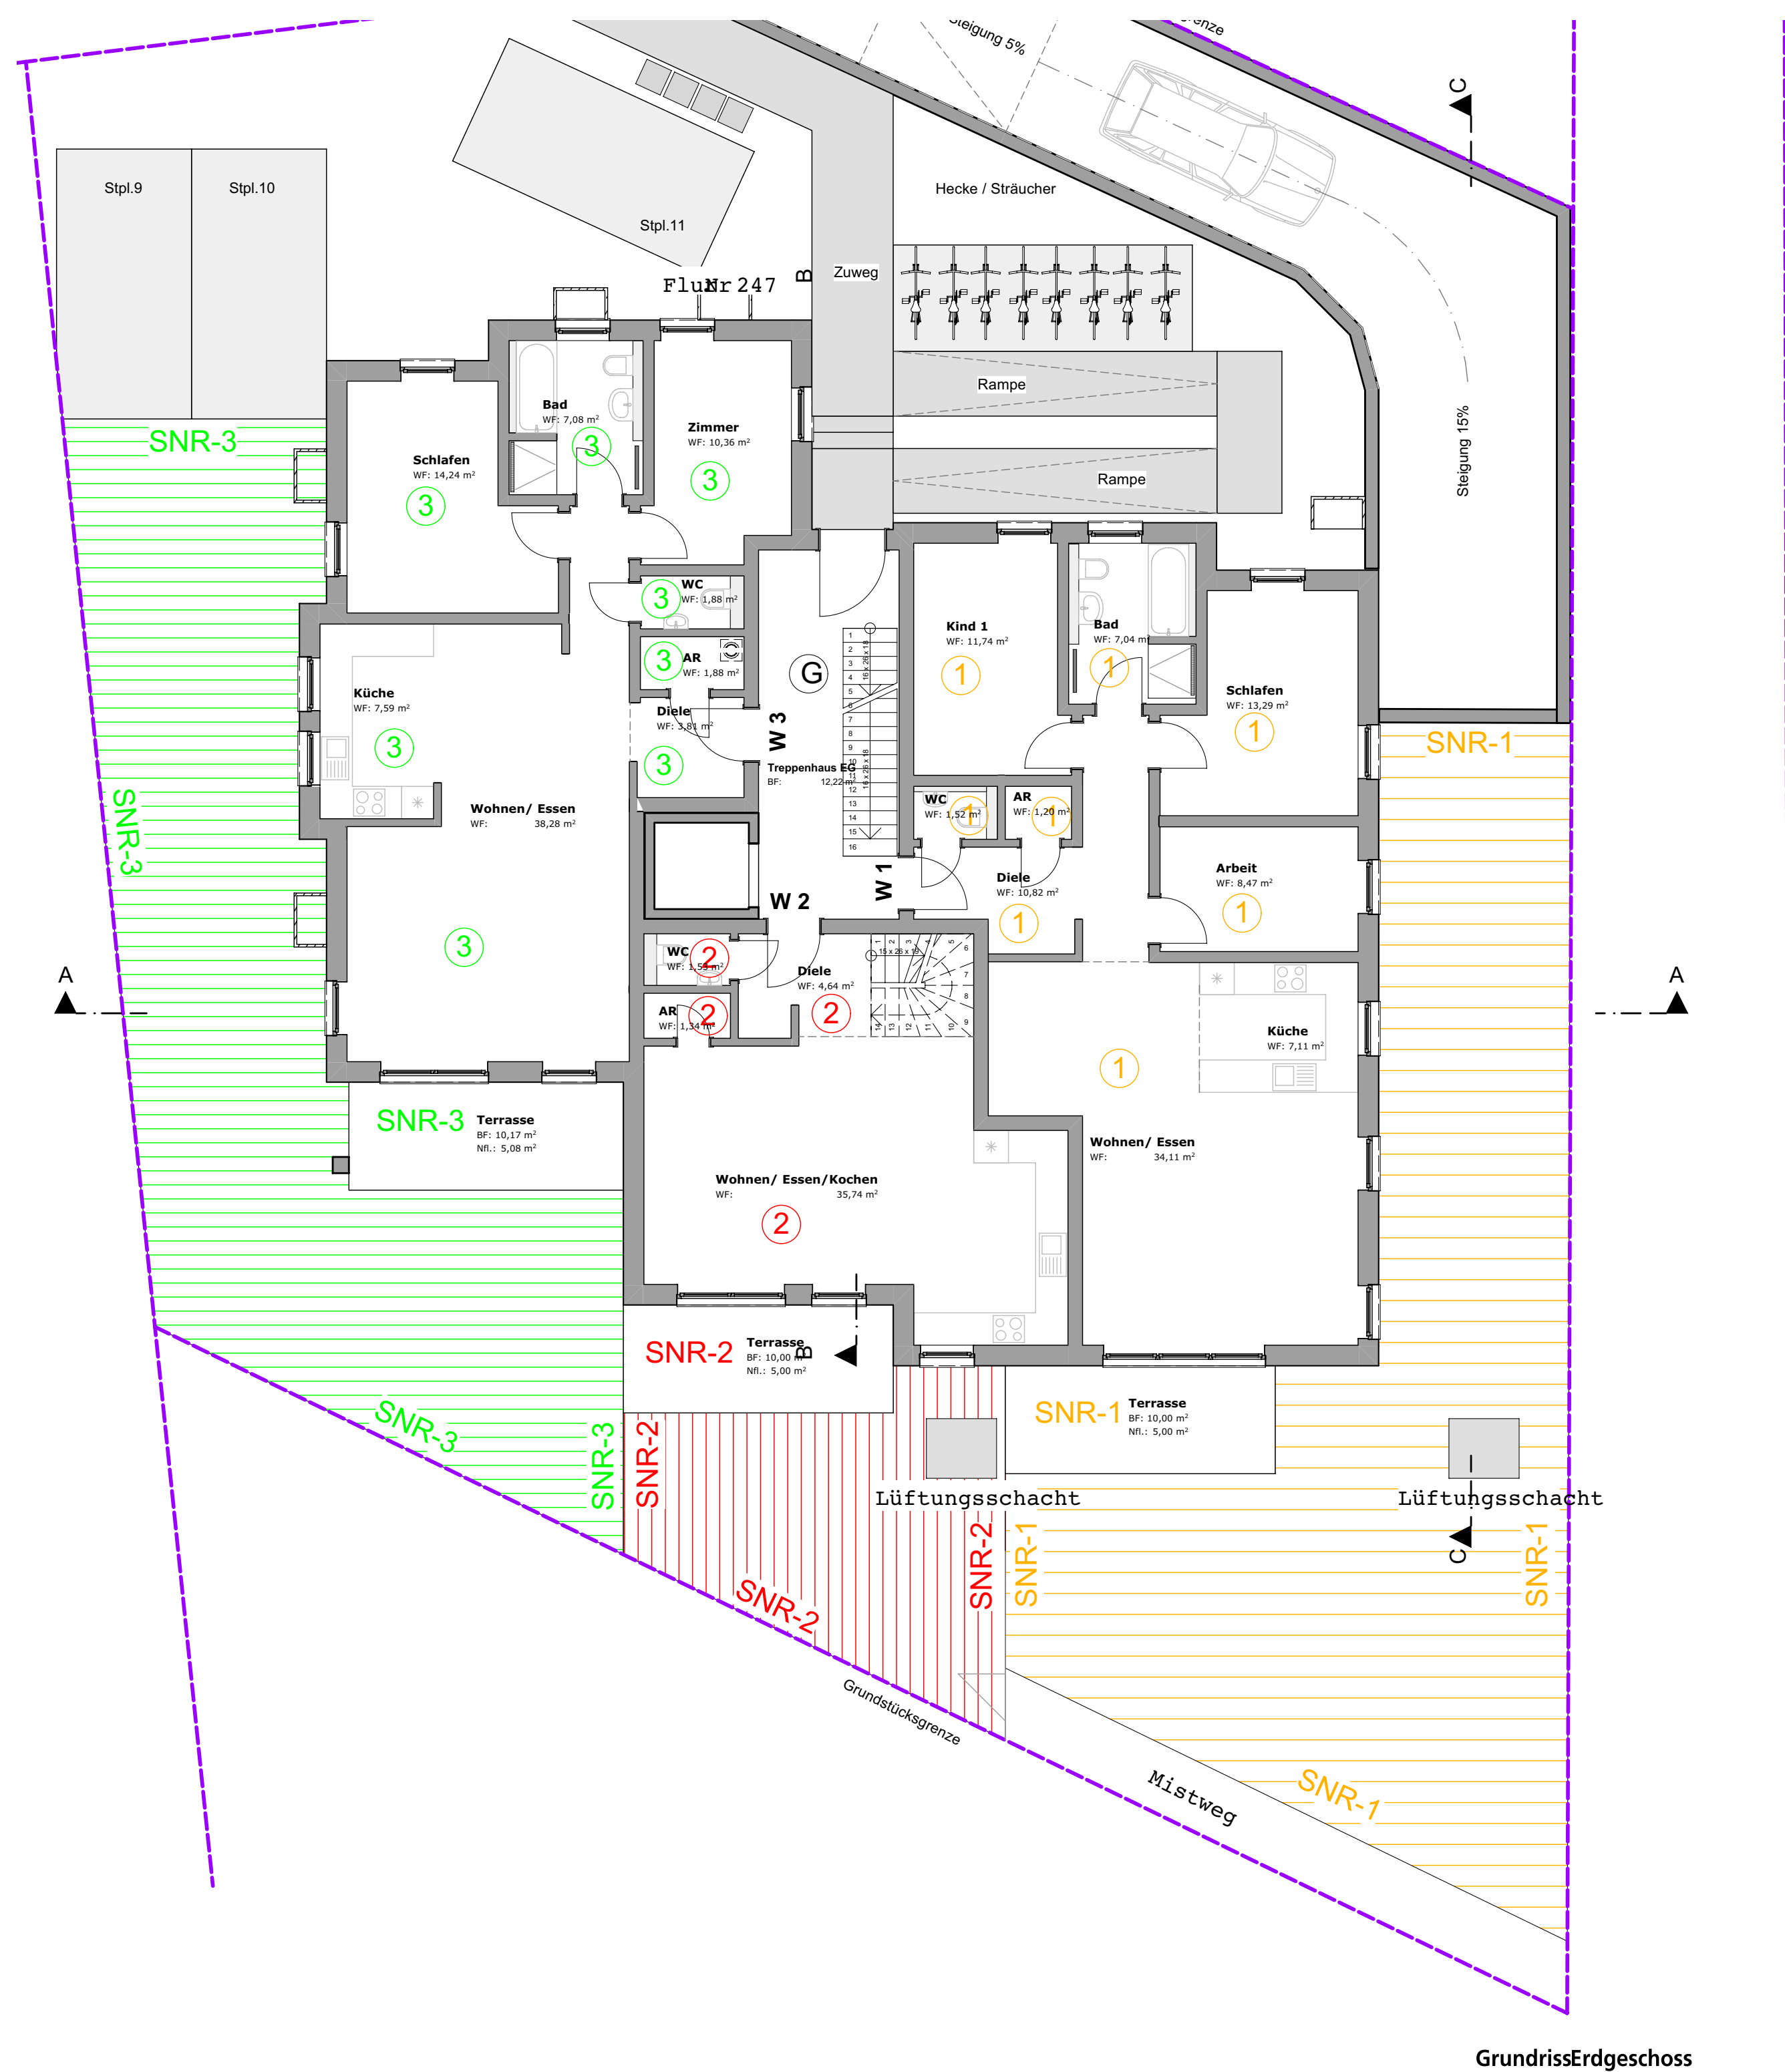

GrundrissErdgeschoss

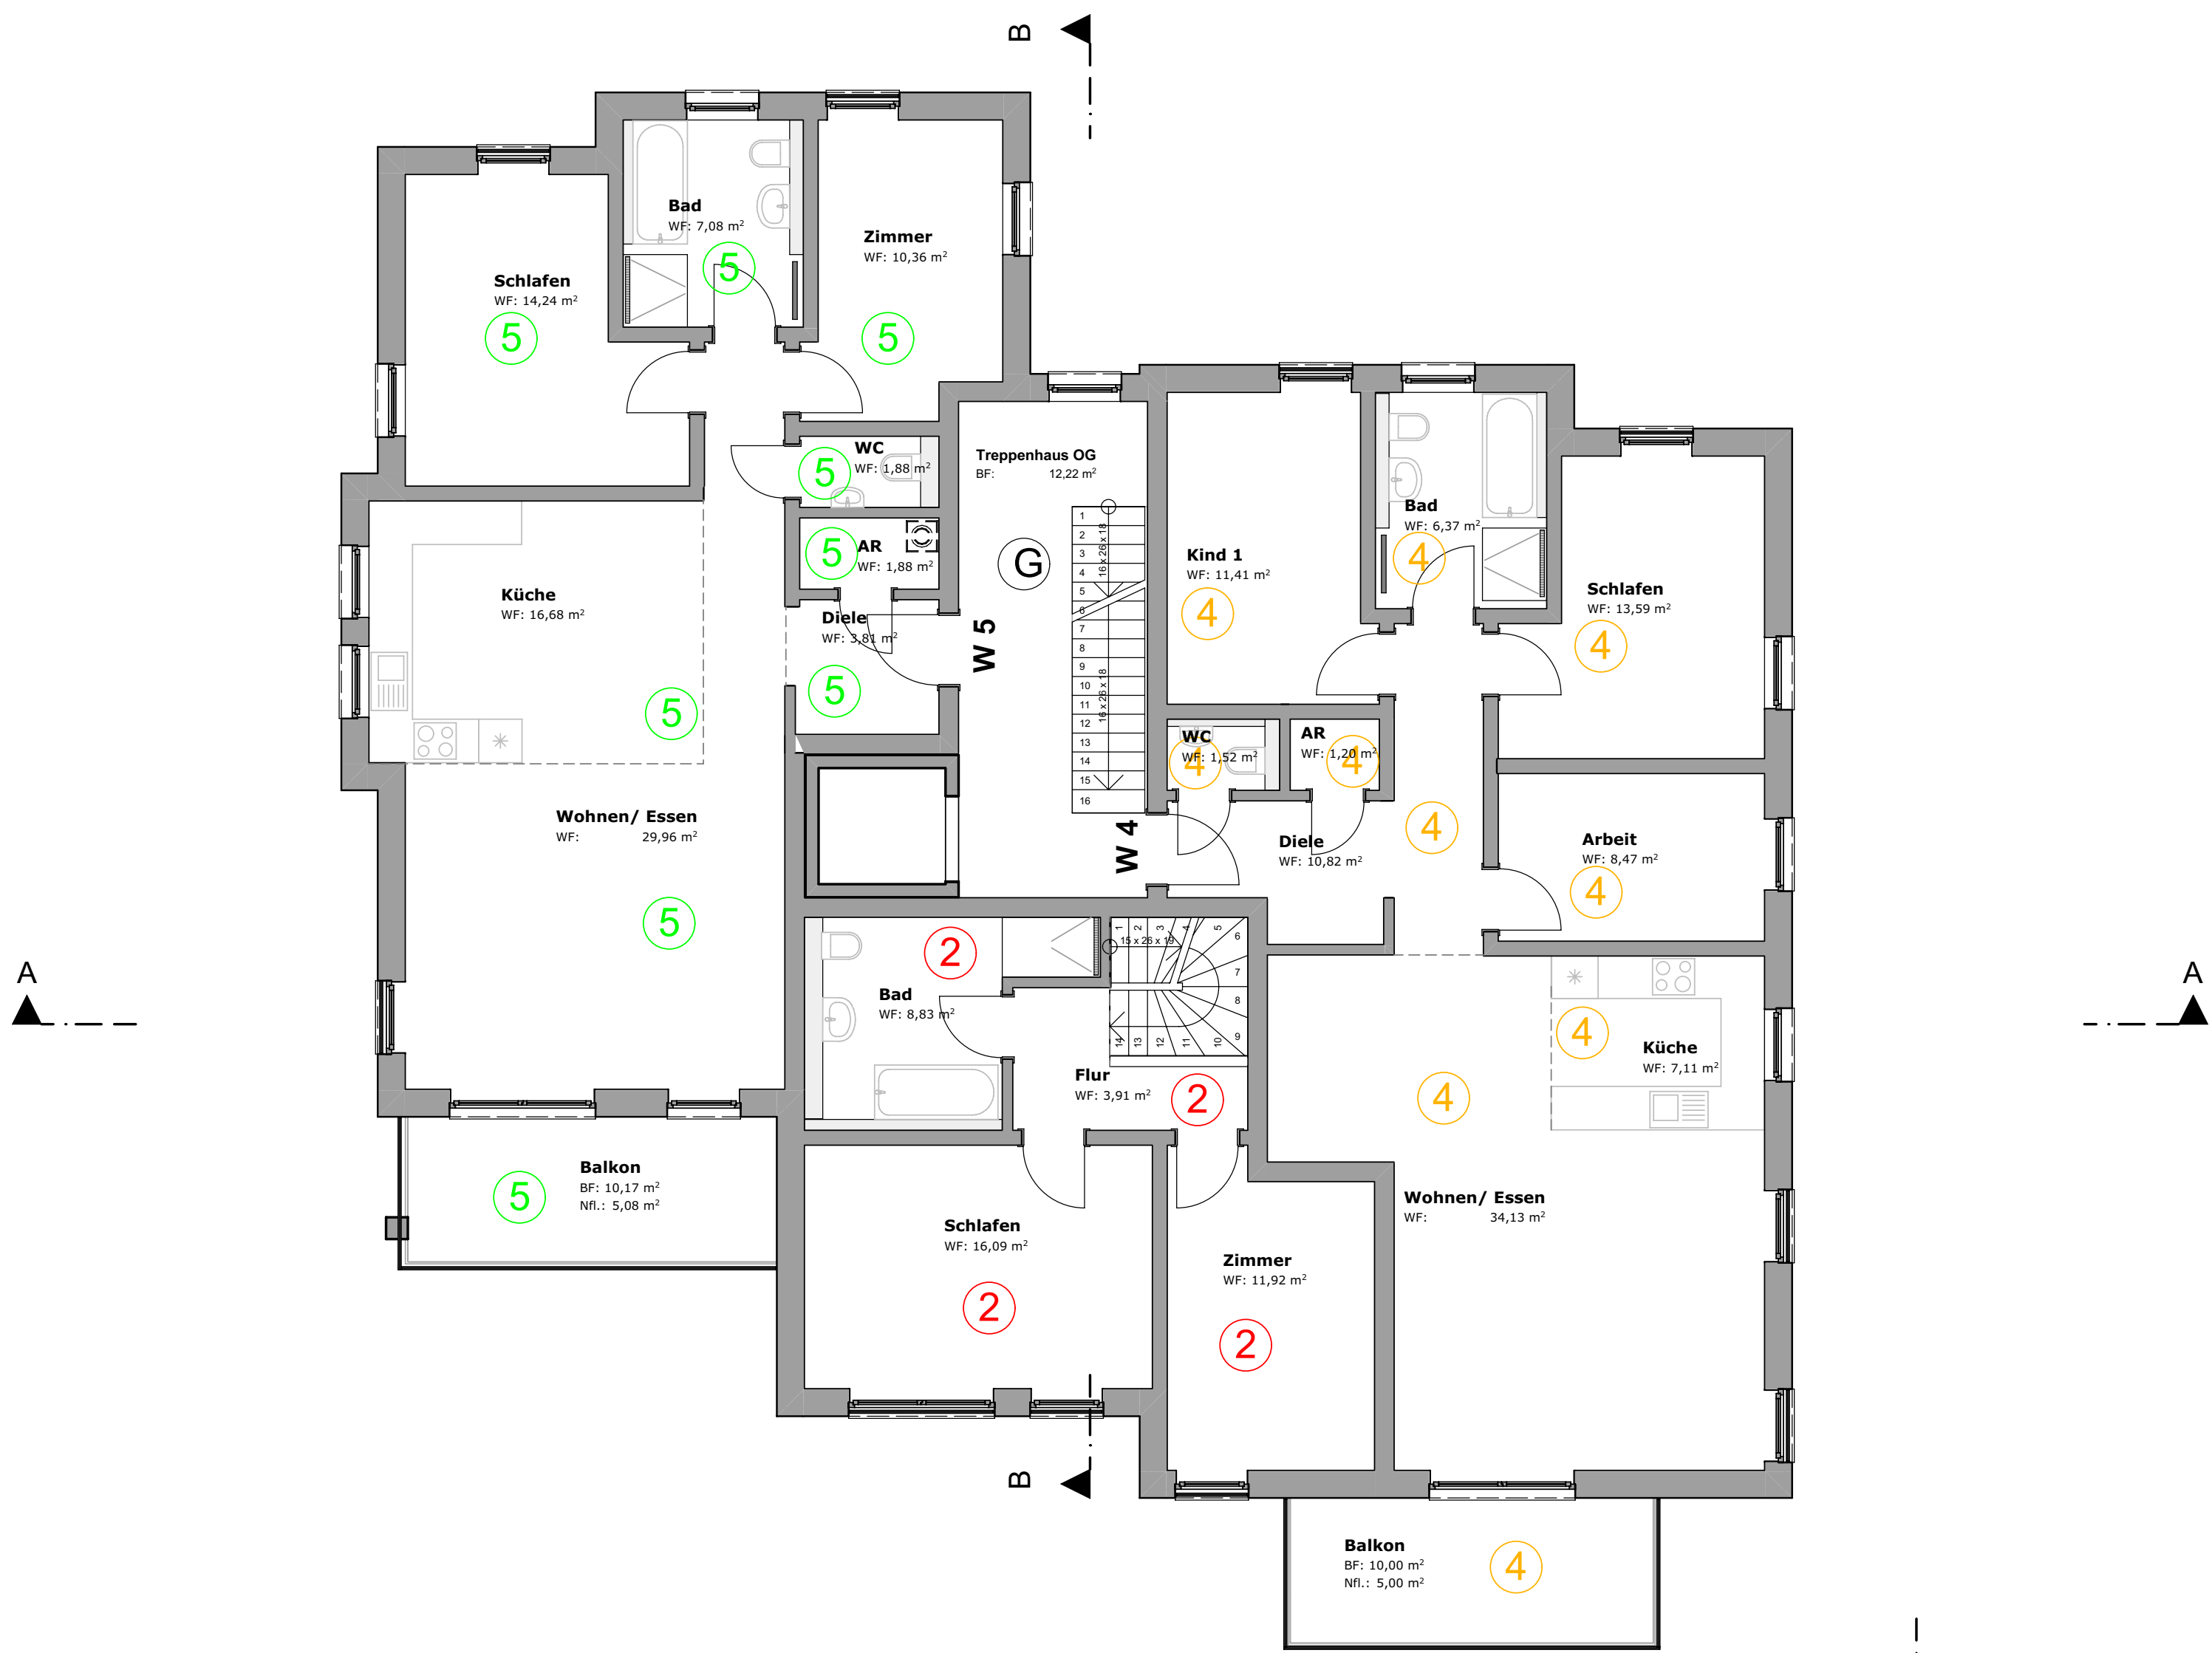

GrundrissObergeschoss

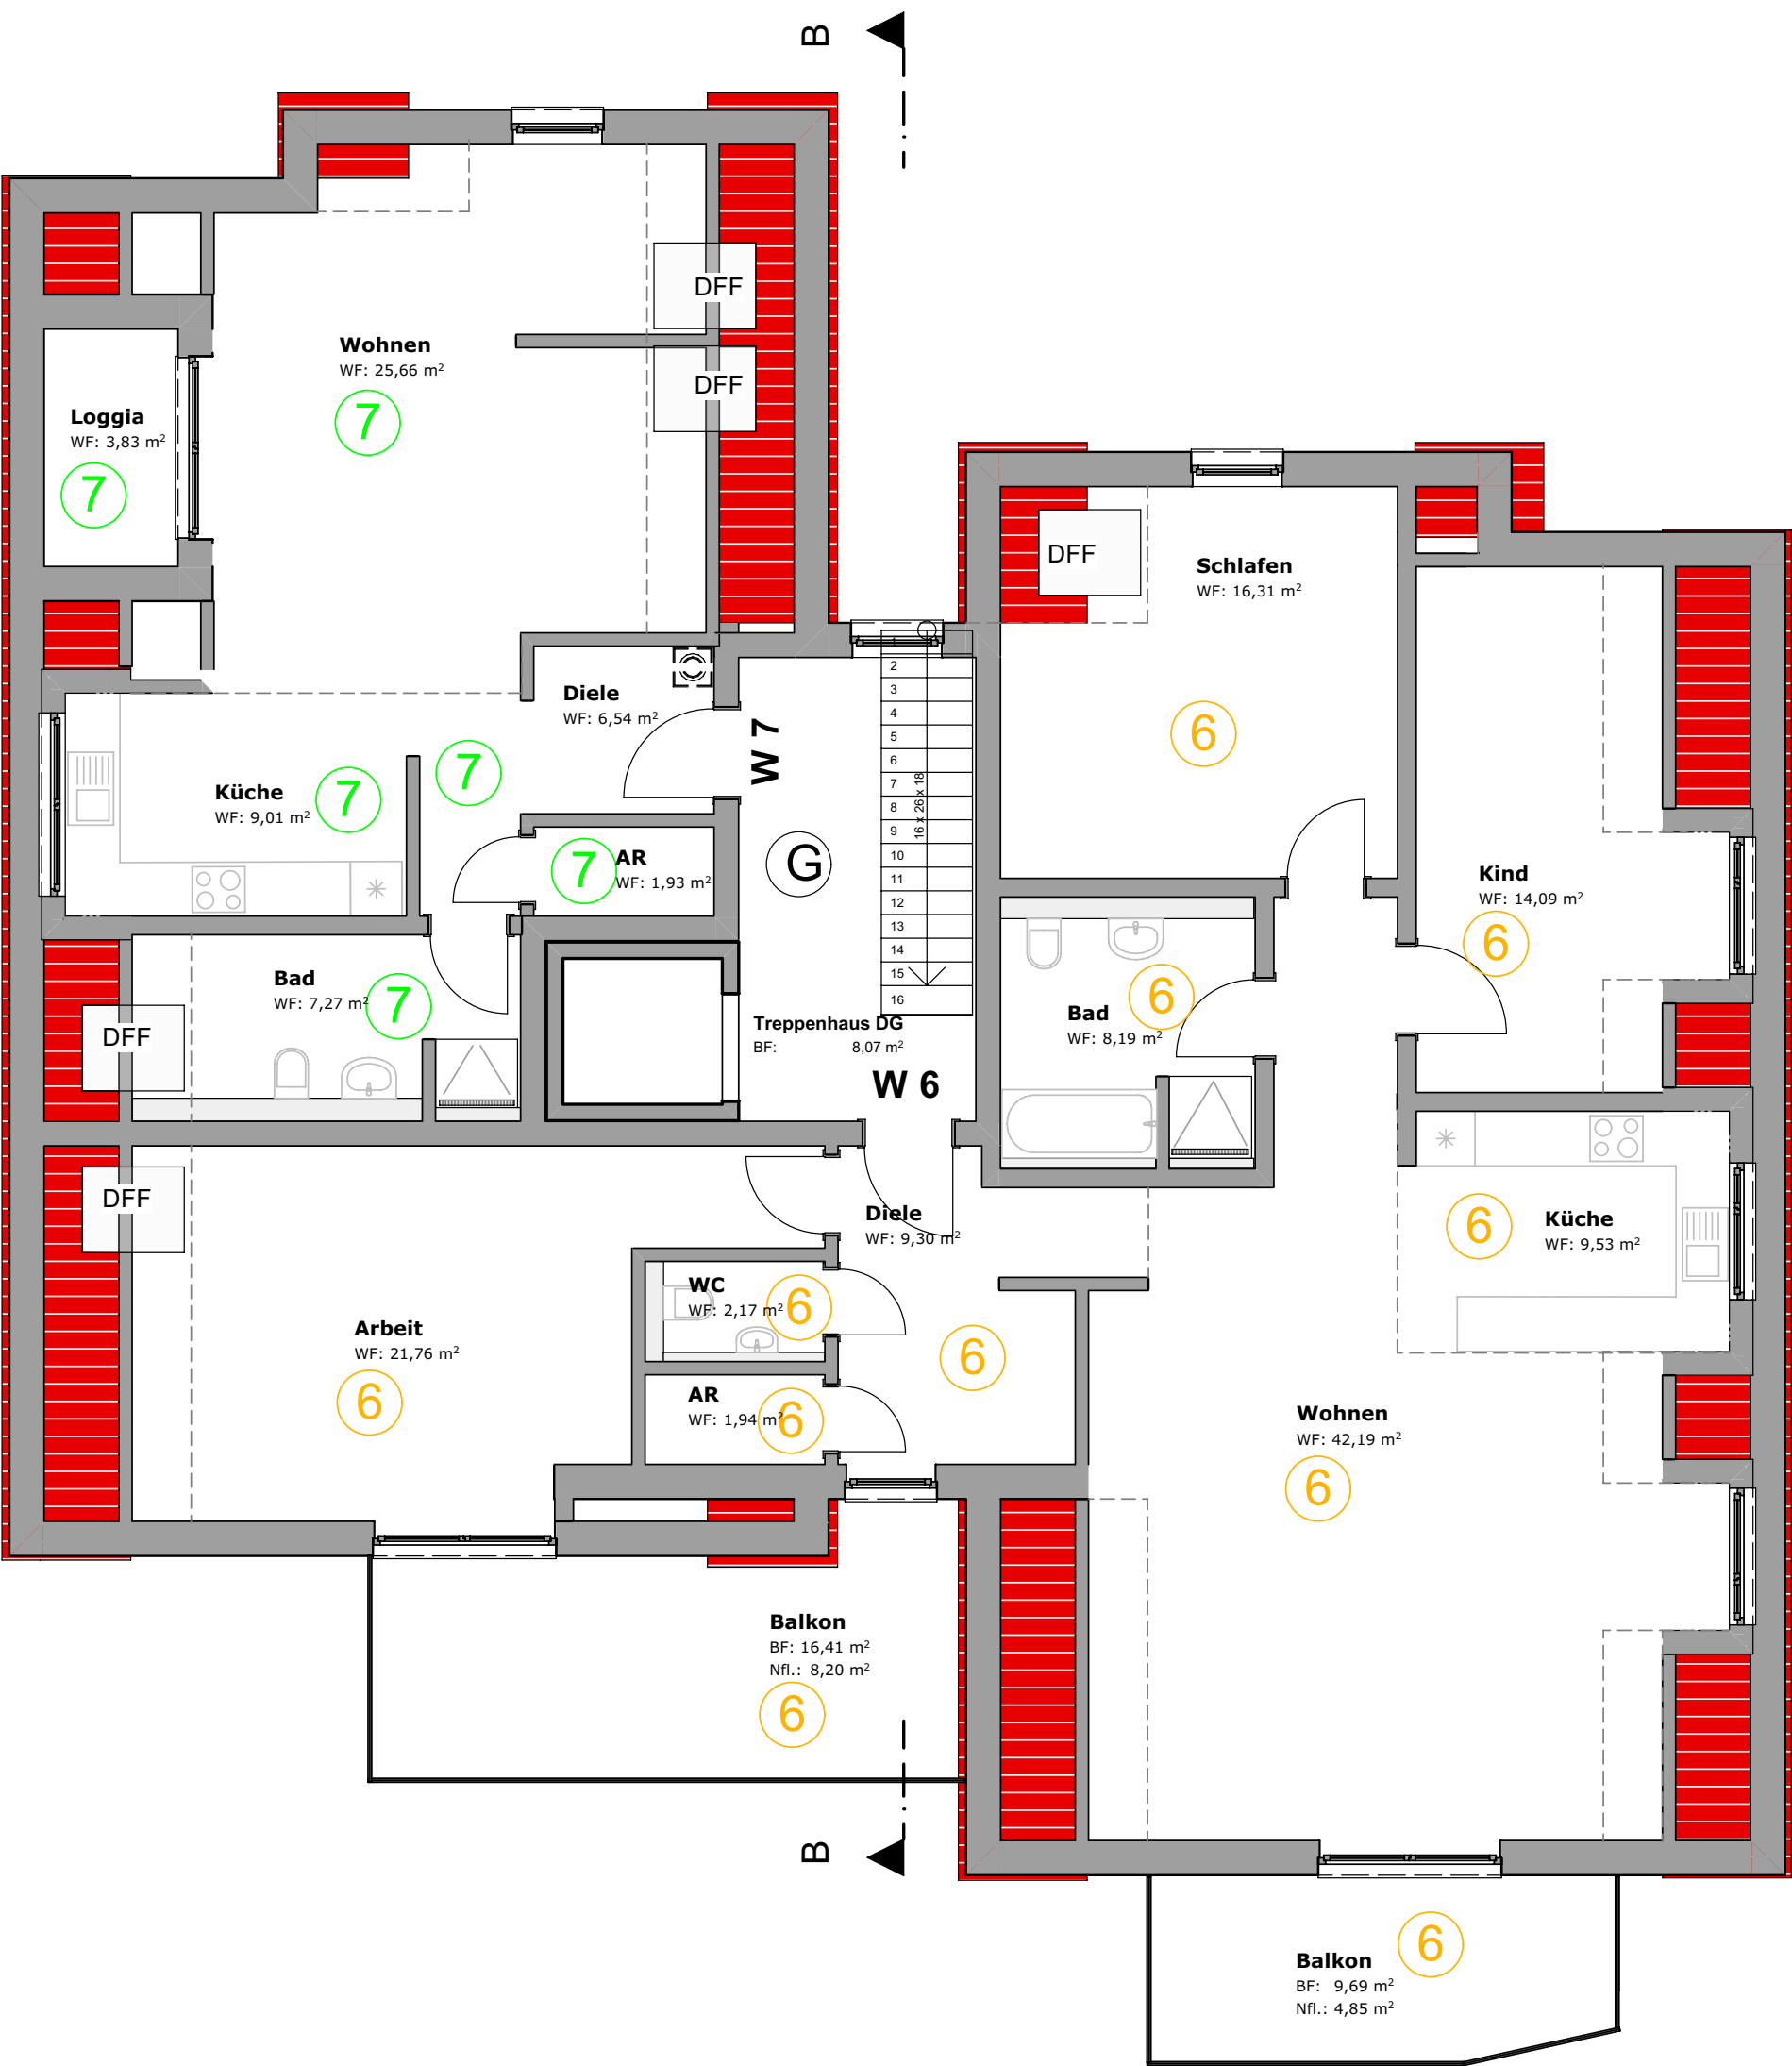

GrundrissDachgeschoss